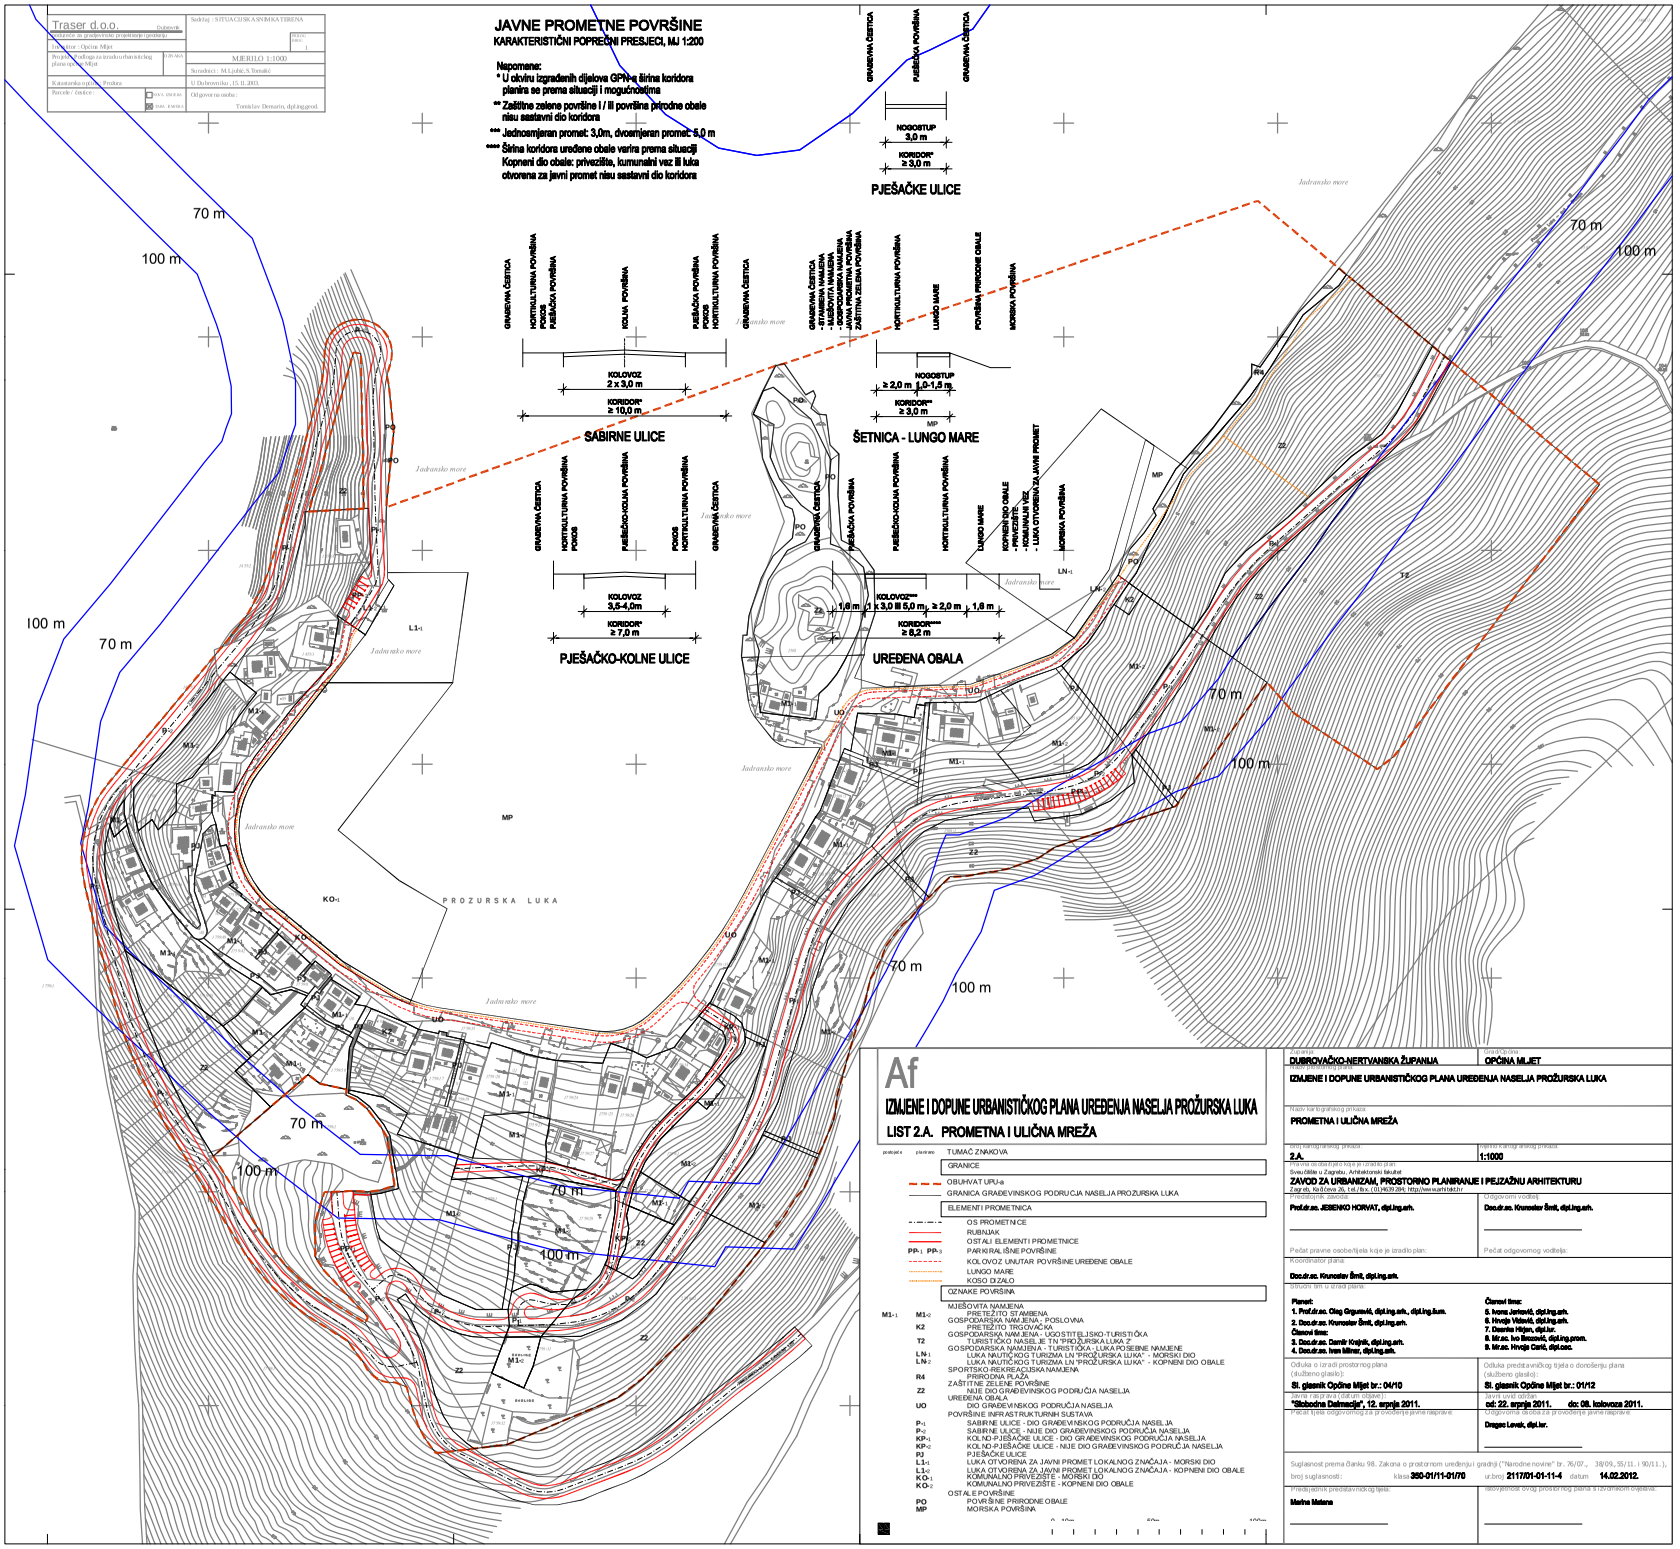

Af

IZMJENE I DOPUNE URBANISTIČKOG PLANA UREĐENJA NASELJA PROŽURSKA LUKA

LIST 2.A. PROMETNA I ULIČNA MREŽA

TUMAČ ZNAKOVA

GRANICE

OBUHVAT UPU-a

GRANICA GRAĐEVINSKOG PODRUČJA NASELJA PROŽURSKA LUKA

ELEMENTI PROMETNICA

OS PROMETNICE

RUBNJAK

OSTALI ELEMENTI PROMETNICE

PP-1 PP-3 PARKIRALIŠNE POVRŠINE

KOLOVOZ UNUTAR POVRŠINE UREĐENE OBALE

LUNGO MARE

KOSO DIZALO

OZNAKE POVRŠINA

M1-1 M1-2 MJEŠOVITA NAMJENA - PRETEŽITO STAMBENA

K2 GOSPODARSKA NAMJENA - POSLOVNA PRETEŽITO TRGOVAČKA

T2 GOSPODARSKA NAMJENA - UGOSTITELJSKO-TURISTIČKA TURISTIČKO NASELJE TN "PROŽURSKA LUKA 2"

LN-1 LN-2 GOSPODARSKA NAMJENA - TURISTIČKA - LUKA POSEBNE NAMJENE LUKA NAUTIČKOG TURIZMA LN "PROŽURSKA LUKA" - MORSKI DIO LUKA NAUTIČKOG TURIZMA LN "PROŽURSKA LUKA" - KOPNENI DIO OBALE

R4 SPORTSKO-REKREACIJSKA NAMJENA PRIRODNA PLAŽA

Z2 ZAŠTITNE ZELENE POVRŠINE NIJE DIO GRAĐEVINSKOG PODRUČJA NASELJA

UO UREĐENA OBALA DIO GRAĐEVINSKOG PODRUČJA NASELJA

POVRŠINE INFRASTRUKTURNIH SUSTAVA

P-1 SABIRNE ULICE - DIO GRAĐEVINSKOG PODRUČJA NASELJA

P-2 SABIRNE ULICE - NIJE DIO GRAĐEVINSKOG PODRUČJA NASELJA

KP-1 KOLNO-PJEŠAČKE ULICE - DIO GRAĐEVINSKOG PODRUČJA NASELJA

KP-2 KOLNO-PJEŠAČKE ULICE - NIJE DIO GRAĐEVINSKOG PODRUČJA NASELJA

PJ PJEŠAČKE ULICE

L1-1 LUKA OTVORENA ZA JAVNI PROMET LOKALNOG ZNAČAJA - MORSKI DIO

L1-2 LUKA OTVORENA ZA JAVNI PROMET LOKALNOG ZNAČAJA - KOPNENI DIO OBALE

KO-1 KOMUNALNO PRIVEZIŠTE - MORSKI DIO

KO-2 KOMUNALNO PRIVEZIŠTE - KOPNENI DIO OBALE

OSTALE POVRŠINE

PO POVRŠINE PRIRODNE OBALE

MP MORSKA POVRŠINA

Županija: DUBROVAČKO-NERTVANSKA ŽUPANIJA	Grad/Općina: OPĆINA MILJET
Naziv prostornog plana: IZMJENE I DOPUNE URBANISTIČKOG PLANA UREĐENJA NASELJA PROŽURSKA LUKA	
Naziv kartografskog prikaza: PROMETNA I ULIČNA MREŽA	
Broj kartografskog prikaza: 2.A.	Mjerilo kartografskog prikaza: 1:1000
Pravna osoba ovlaštena izraditi plan: ZAVOD ZA URBANIZAM, PROSTORNO PLANIRANJE I PEJZAŽNU ARHITEKTURU, Zagreb, Kačićeva 26, t.el./fax: (01)4639 284; http://www.uarhitekt.hr	
Predstojnik zavoda: Prof.dr.sc. JESENKO HORVAT, dipl.ing.arh.	Odgovorni voditelj: Doc.dr.sc. Krunoslav Šmit, dipl.ing.arh.
Pečat pravne osobe/tijela koje je izradilo plan:	Pečat odgovornog voditelja:
Koordinator plana: Doc.dr.sc. Krunoslav Šmit, dipl.ing.arh.	
Stručni tim u izradi plana: Planet: 1. Prof.dr.sc. Claudia Cigoj, dipl.ing.arh., dipl.ing.građ. 2. Doc.dr.sc. Krunoslav Šmit, dipl.ing.arh. Članovi tima: 3. Doc.dr.sc. Damir Krajnik, dipl.ing.arh. 4. Doc.dr.sc. Ivan Mlinar, dipl.ing.arh.	Članovi tima: 5. Ivona Jelinčić, dipl.ing.arh. 6. Hrvoje Vidović, dipl.ing.arh. 7. Desnica Hrkać, dipl.ing. 8. Mr.sc. Ivo Simonić, dipl.ing.prom. 9. Mr.sc. Hrvoje Cerić, dipl.oec.
Odluka o izradi prostornog plana (službeno glasilo): Sl. glasnik Općine Miljet br.: 04/10	Odluka predstavničkog tijela o donošenju plana (službeno glasilo): Sl. glasnik Općine Miljet br.: 01/12
Javna rasprava (službeno glasilo): "Slobodna Dalmacija", 12. srpnja 2011.	Javni uvid (od - do): od: 22. srpnja 2011. do: 08. kolovoza 2011.
Pečat tijela odgovornog za provođenje javne rasprave:	Odgovorna osoba za provođenje javne rasprave: Dragec Lovrić, dipl.ing.
Suglasnost prema članku 98. Zakona o prostornom uređenju i gradnji ("Narodne novine" br. 76/07., 38/09., 55/11., 90/11.), broj suglasnosti: klasa: 350-01/11-01/70	ur.broj: 2117/01-01-11-4 datum: 14.02.2012.
Predsjednik predstavničkog tijela: Marina Metana	Ravnatelj/ica ovlaštenog prostornog plana s područnom ispostavom: