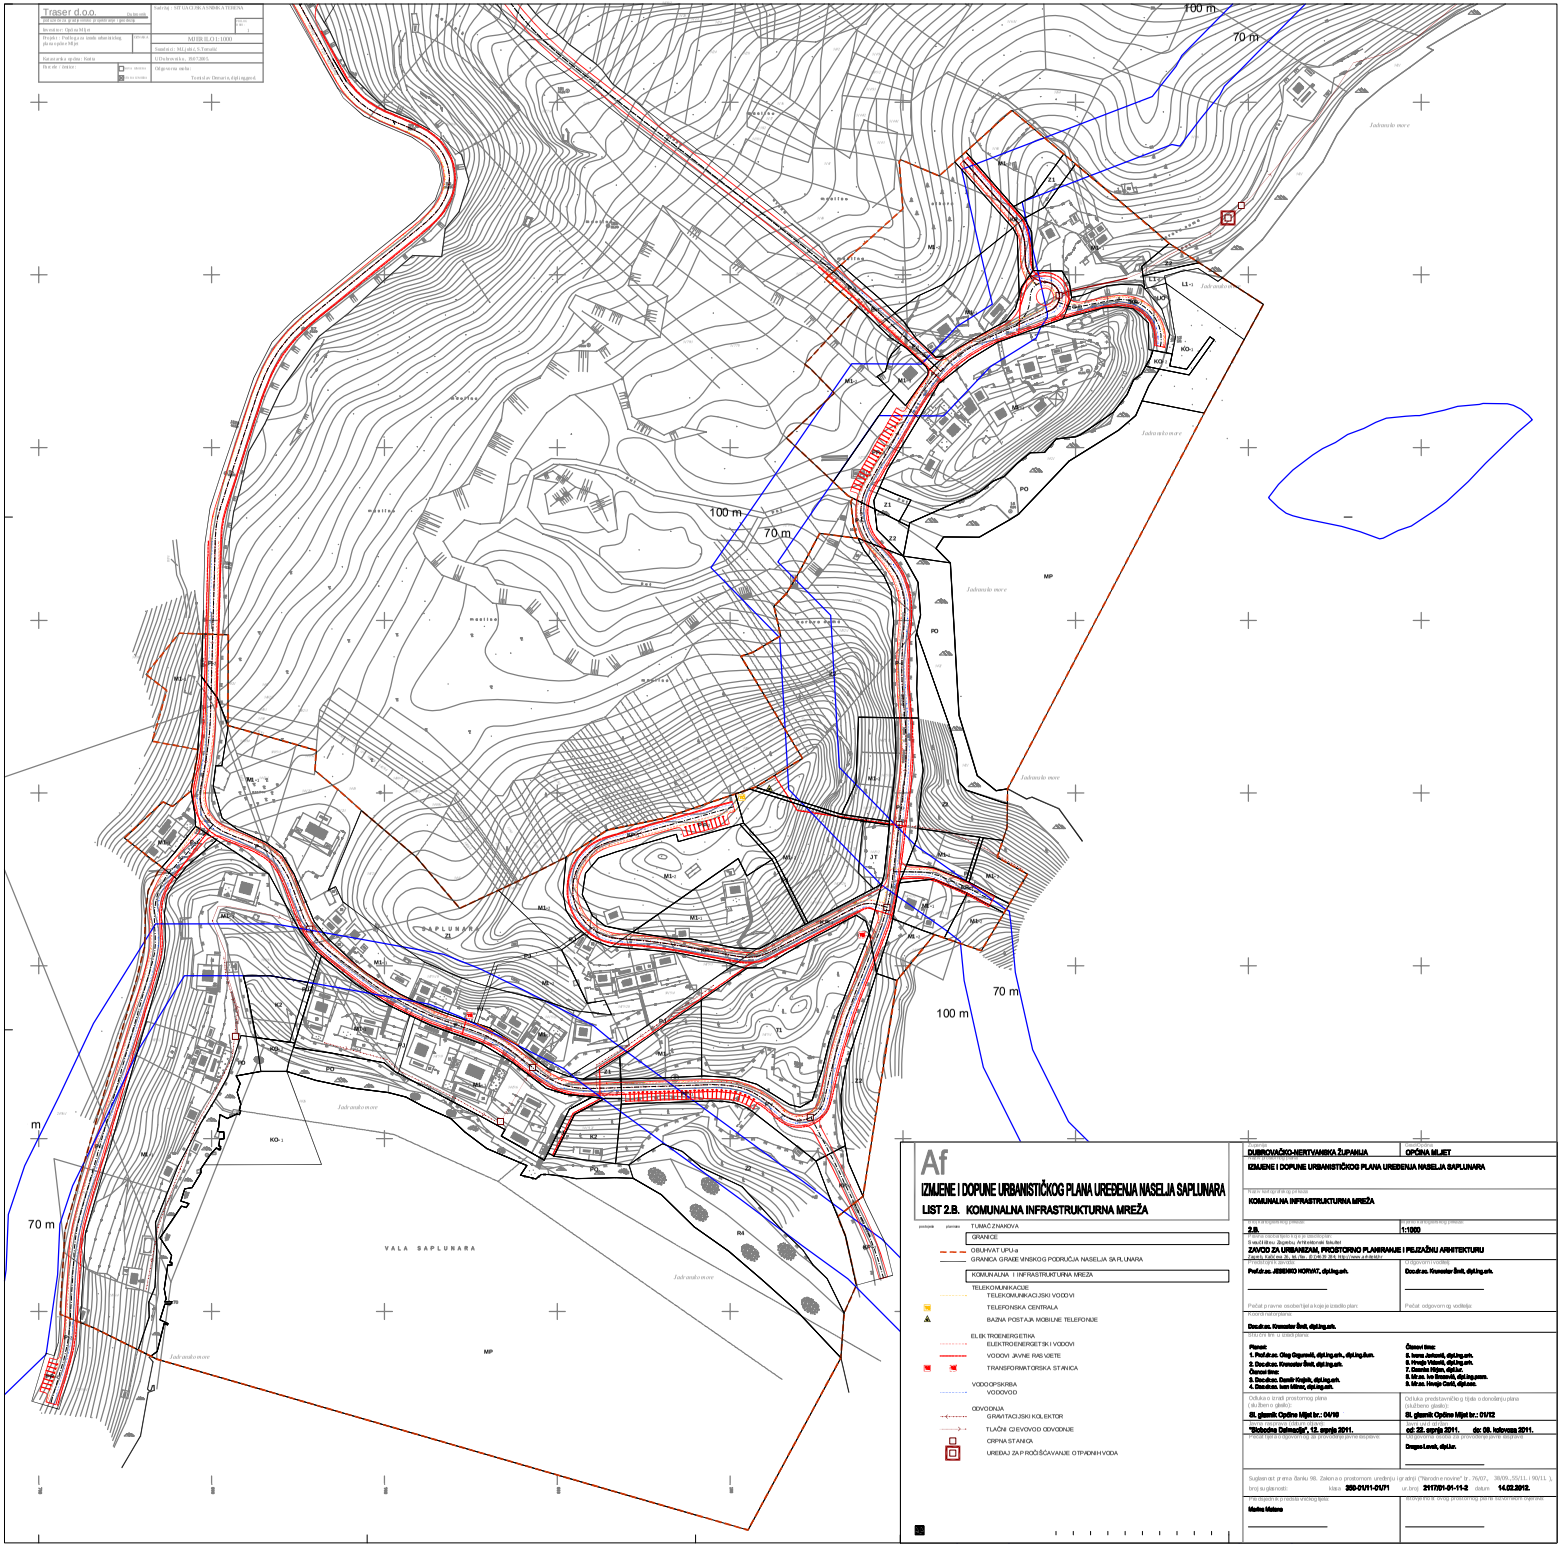

Traser d.o.o.

Naručitelj: OPĆINA MILJET

Projekt: Podloga za izradu urbanističkog plana uređenja Milje

Mjerilo: M.1:1000

Katastarska općina: Rožat

Datum:

Ovlaštenik:

Odgovorna osoba:

Izvod iz DPU-a

Af

IZMJENE I DOPUNE URBANISTIČKOG PLANA UREĐENJA NASELJA SAPLUNARA

LIST 2.B. KOMUNALNA INFRASTRUKTURNA MREŽA

TUMAČ ZNAKOVA

GRANICE

OBUHVAT UPU-a

GRANICA GRAĐEVINSKOG PODRUČJA NASELJA SAPLUNARA

KOMUNALNA I INFRASTRUKTURNA MREŽA

TELEKOMUNIKACIJE

TELEKOMUNIKACIJSKI VODOVI

TELEFONSKA CENTRALA

BAZNA POSTAJA MOBILNE TELEFONIJE

ELEK.TROJENERGETIKA

ELEKTROENERGETSKI VODOVI

VODOVI JAVNE RASVJETE

TRANSFORMATORSKA STANICA

VODOOPSKRBA

VODOVOD

ODVODNJA

GRAVITACIJSKI KOLEKTOR

TLAČNI CIJEVOVOD ODVODNJE

CRPNA STANICA

UREĐAJ ZA PROČIŠĆAVANJE OTPADNIH VODA

DUBROVAČKO-NERETVANSKA ŽUPANIJA

OPĆINA MILJET

IZMJENE I DOPUNE URBANISTIČKOG PLANA UREĐENJA NASELJA SAPLUNARA

KOMUNALNA INFRASTRUKTURNA MREŽA

2.B.

1:1000

ZAVOD ZA URBANIZAM, PROSTORNO PLANIRANJE I PEJZAŽNU ARHITEKTURU

Zagreb, Kačićeva 26, tel./fax.: 01/4618 264, http://www.zuppa.hr

Prof.dr.sc. JERONIMO HORVAT, dipl.ing.arh.

Doc.dr.sc. Krunoslav Šerić, dipl.ing.arh.

Doc.dr.sc. Krunoslav Šerić, dipl.ing.arh.

Članovi tima:
1. Prof.dr.sc. Oleg Grgurević, dipl.ing.arh., dipl.ing.građ.
2. Doc.dr.sc. Krunoslav Šerić, dipl.ing.arh.
3. Damira Mitjan, dipl.ing.
4. Doc.dr.sc. Ivan Mitrović, dipl.ing.arh.
5. Ivana Jukanović, dipl.ing.arh.
6. Hrvoje Vidović, dipl.ing.arh.
7. Damira Mitjan, dipl.ing.
8. Mr.sc. Ivo Bosnić, dipl.ing.građ.
9. Mr.sc. Hrvoje Cvrtil, dipl.ing.

Članovi tima:

Odluka o izradi prostornog plana (službeno glasilo):
SI. glasnik Općine Miljet br.: 04/10

Odluka predstavničkog tijela o donošenju plana (službeno glasilo):
SI. glasnik Općine Miljet br.: 01/12

"Slobodna Dalmacija", 12. srpnja 2011.

od: 22. srpnja 2011. do: 08. kolovoza 2011.

Dragica Lasić, dipl.iur.

Suglasnost prema članku 98. Zakona o prostornom uređenju i gradnji ("Narodne novine" br. 76/07., 38/09, 55/11, 90/11.), broj suglasnosti:

Klasa: 350-01/11-01/1

ur.broj: 2117/01-01-11-2

datum: 14.02.2012.

Marina Matana